


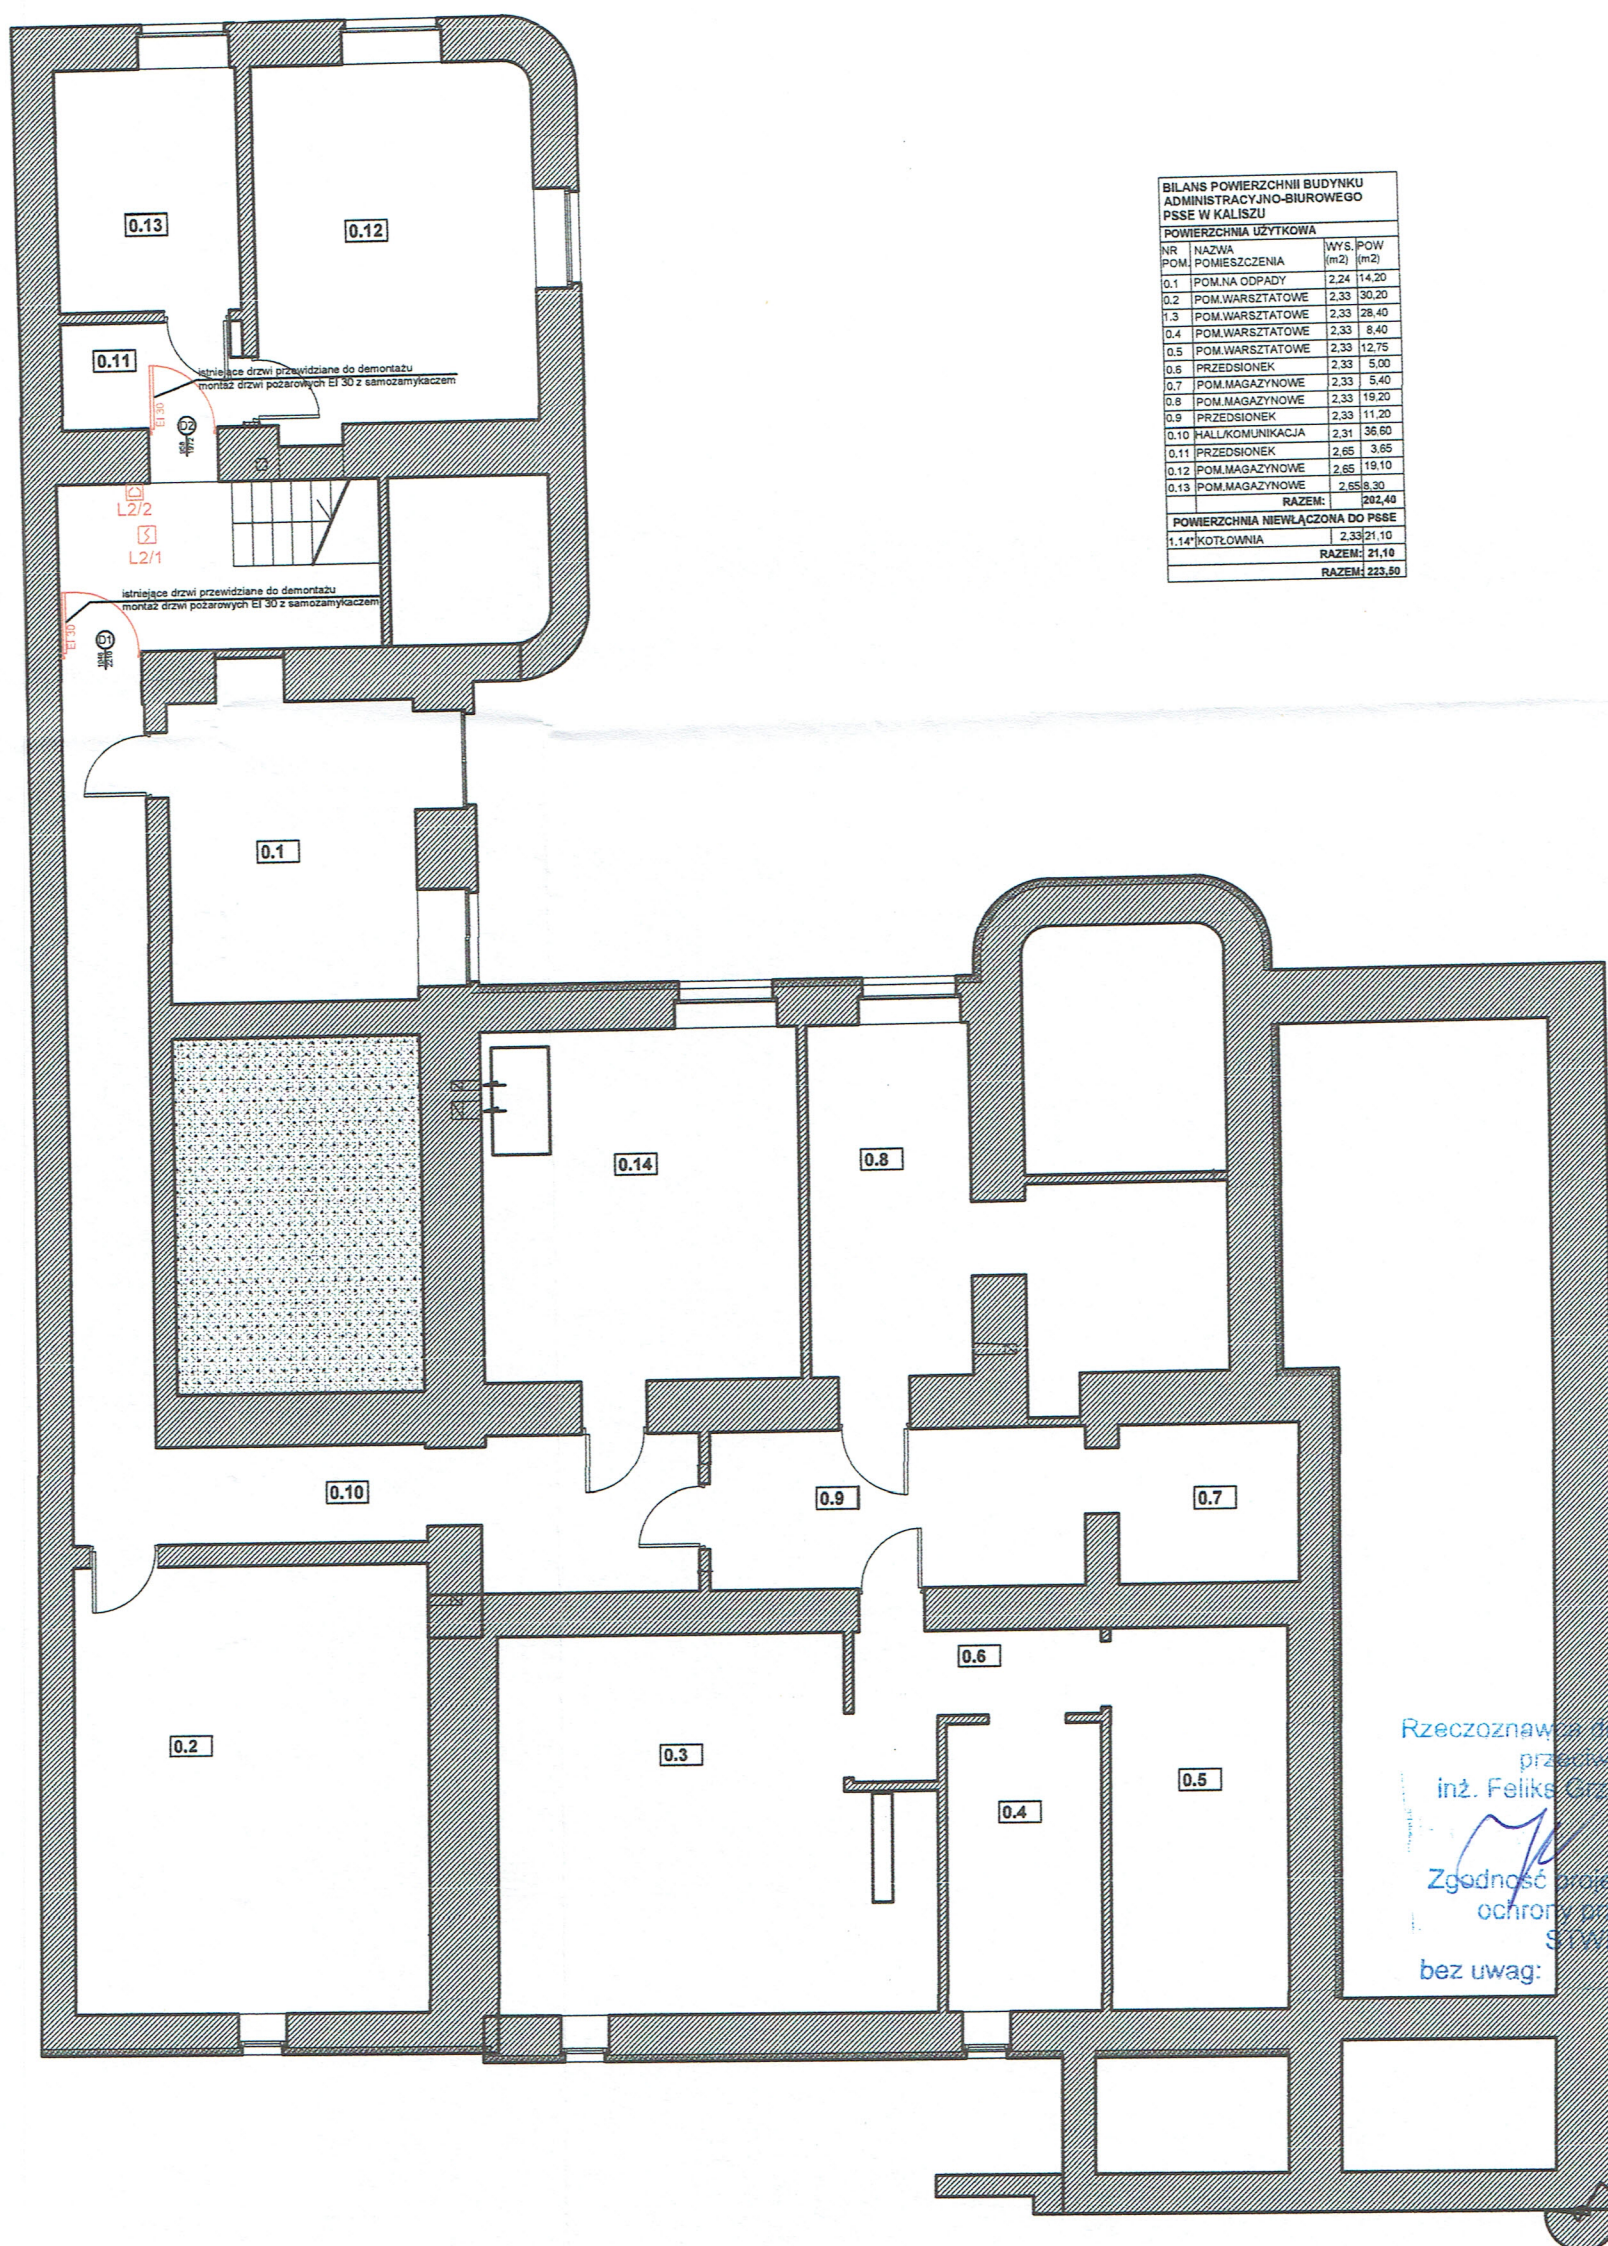


BILANS POWIERZCHNI BUDYNKU ADMINISTRACYJNO-BIUROWEGO PSSE W KALISZU			
POWIERZCHNIA UŻYTKOWA			
NR POM.	NAMNA POMIESZCZENIA	WYS. (m2)	POW. (m2)
0.1	POM. NA ODPADY	2,24	14,20
0.2	POM. WARSZTATOWE	2,33	30,20
0.3	POM. WARSZTATOWE	2,33	28,40
0.4	POM. WARSZTATOWE	2,33	8,40
0.5	POM. WARSZTATOWE	2,33	12,75
0.6	PRZEDSIONEK	2,33	5,00
0.7	POM. MAGAZYNOWE	2,33	5,40
0.8	POM. MAGAZYNOWE	2,33	19,20
0.9	PRZEDSIONEK	2,33	11,20
0.10	HALLKOMUNIKACJA	2,31	36,60
0.11	PRZEDSIONEK	2,65	3,65
0.12	POM. MAGAZYNOWE	2,65	19,10
0.13	POM. MAGAZYNOWE	2,65	8,30
RAZEM:			202,40
POWIERZCHNIA NIEWŁĄCZONA DO PSSE			
1.14	KOTŁOWNIA	2,33	21,10
RAZEM:			21,10
RAZEM:			223,50

Rzeczoznawca do spraw zabezpieczeń przeciwpożarowych
inż. Feliks Grzelka Nr upr. 131/93
30.05.2018
Zgodność projektu z wymaganiami ochrony przeciwpożarowej
STWIERDZAM
bez uwag: z uwagami:

Legenda	
	centrala oddymiania
	przycisk oddymiania i przewietrzania
	optyczna czujka dymu
	siłownik elektryczny 24 V

 Firecontrol Systemy Przeciwpowarowe Michał Kaliński Wolica 43, 62-872 Godziesz Mały			
Temat	Wykonanie dokumentacji projektowej dotyczącej systemu oddymiania		
Inwestor	Powiatowa Stacja Sanitarno-Epidemiologiczna w Kaliszu		
Obiekt	Powiatowa Stacja Sanitarno-Epidemiologiczna w Kaliszu ul. Kościuszki 6, 62-800 Kalisz		
Faza zadania	Projekt wykonawczy	Data	05.2018
Treść rysunku	Rzut piwnicy	Nr upr.	—
Opracował	mgr inż. poz. Tomasz Sobczak	Nr rysunku	01
Branża	Konstrukcyjna	Podpis	
Projektant	mgr inż. Bartosz Zakrocki spec. konstr.-budowlana	WKP/0282/PWOK/2013	
Branża	Elektryczna	UAN	
Projektant	tech. Janusz Zakrzewski	7342-12/93	

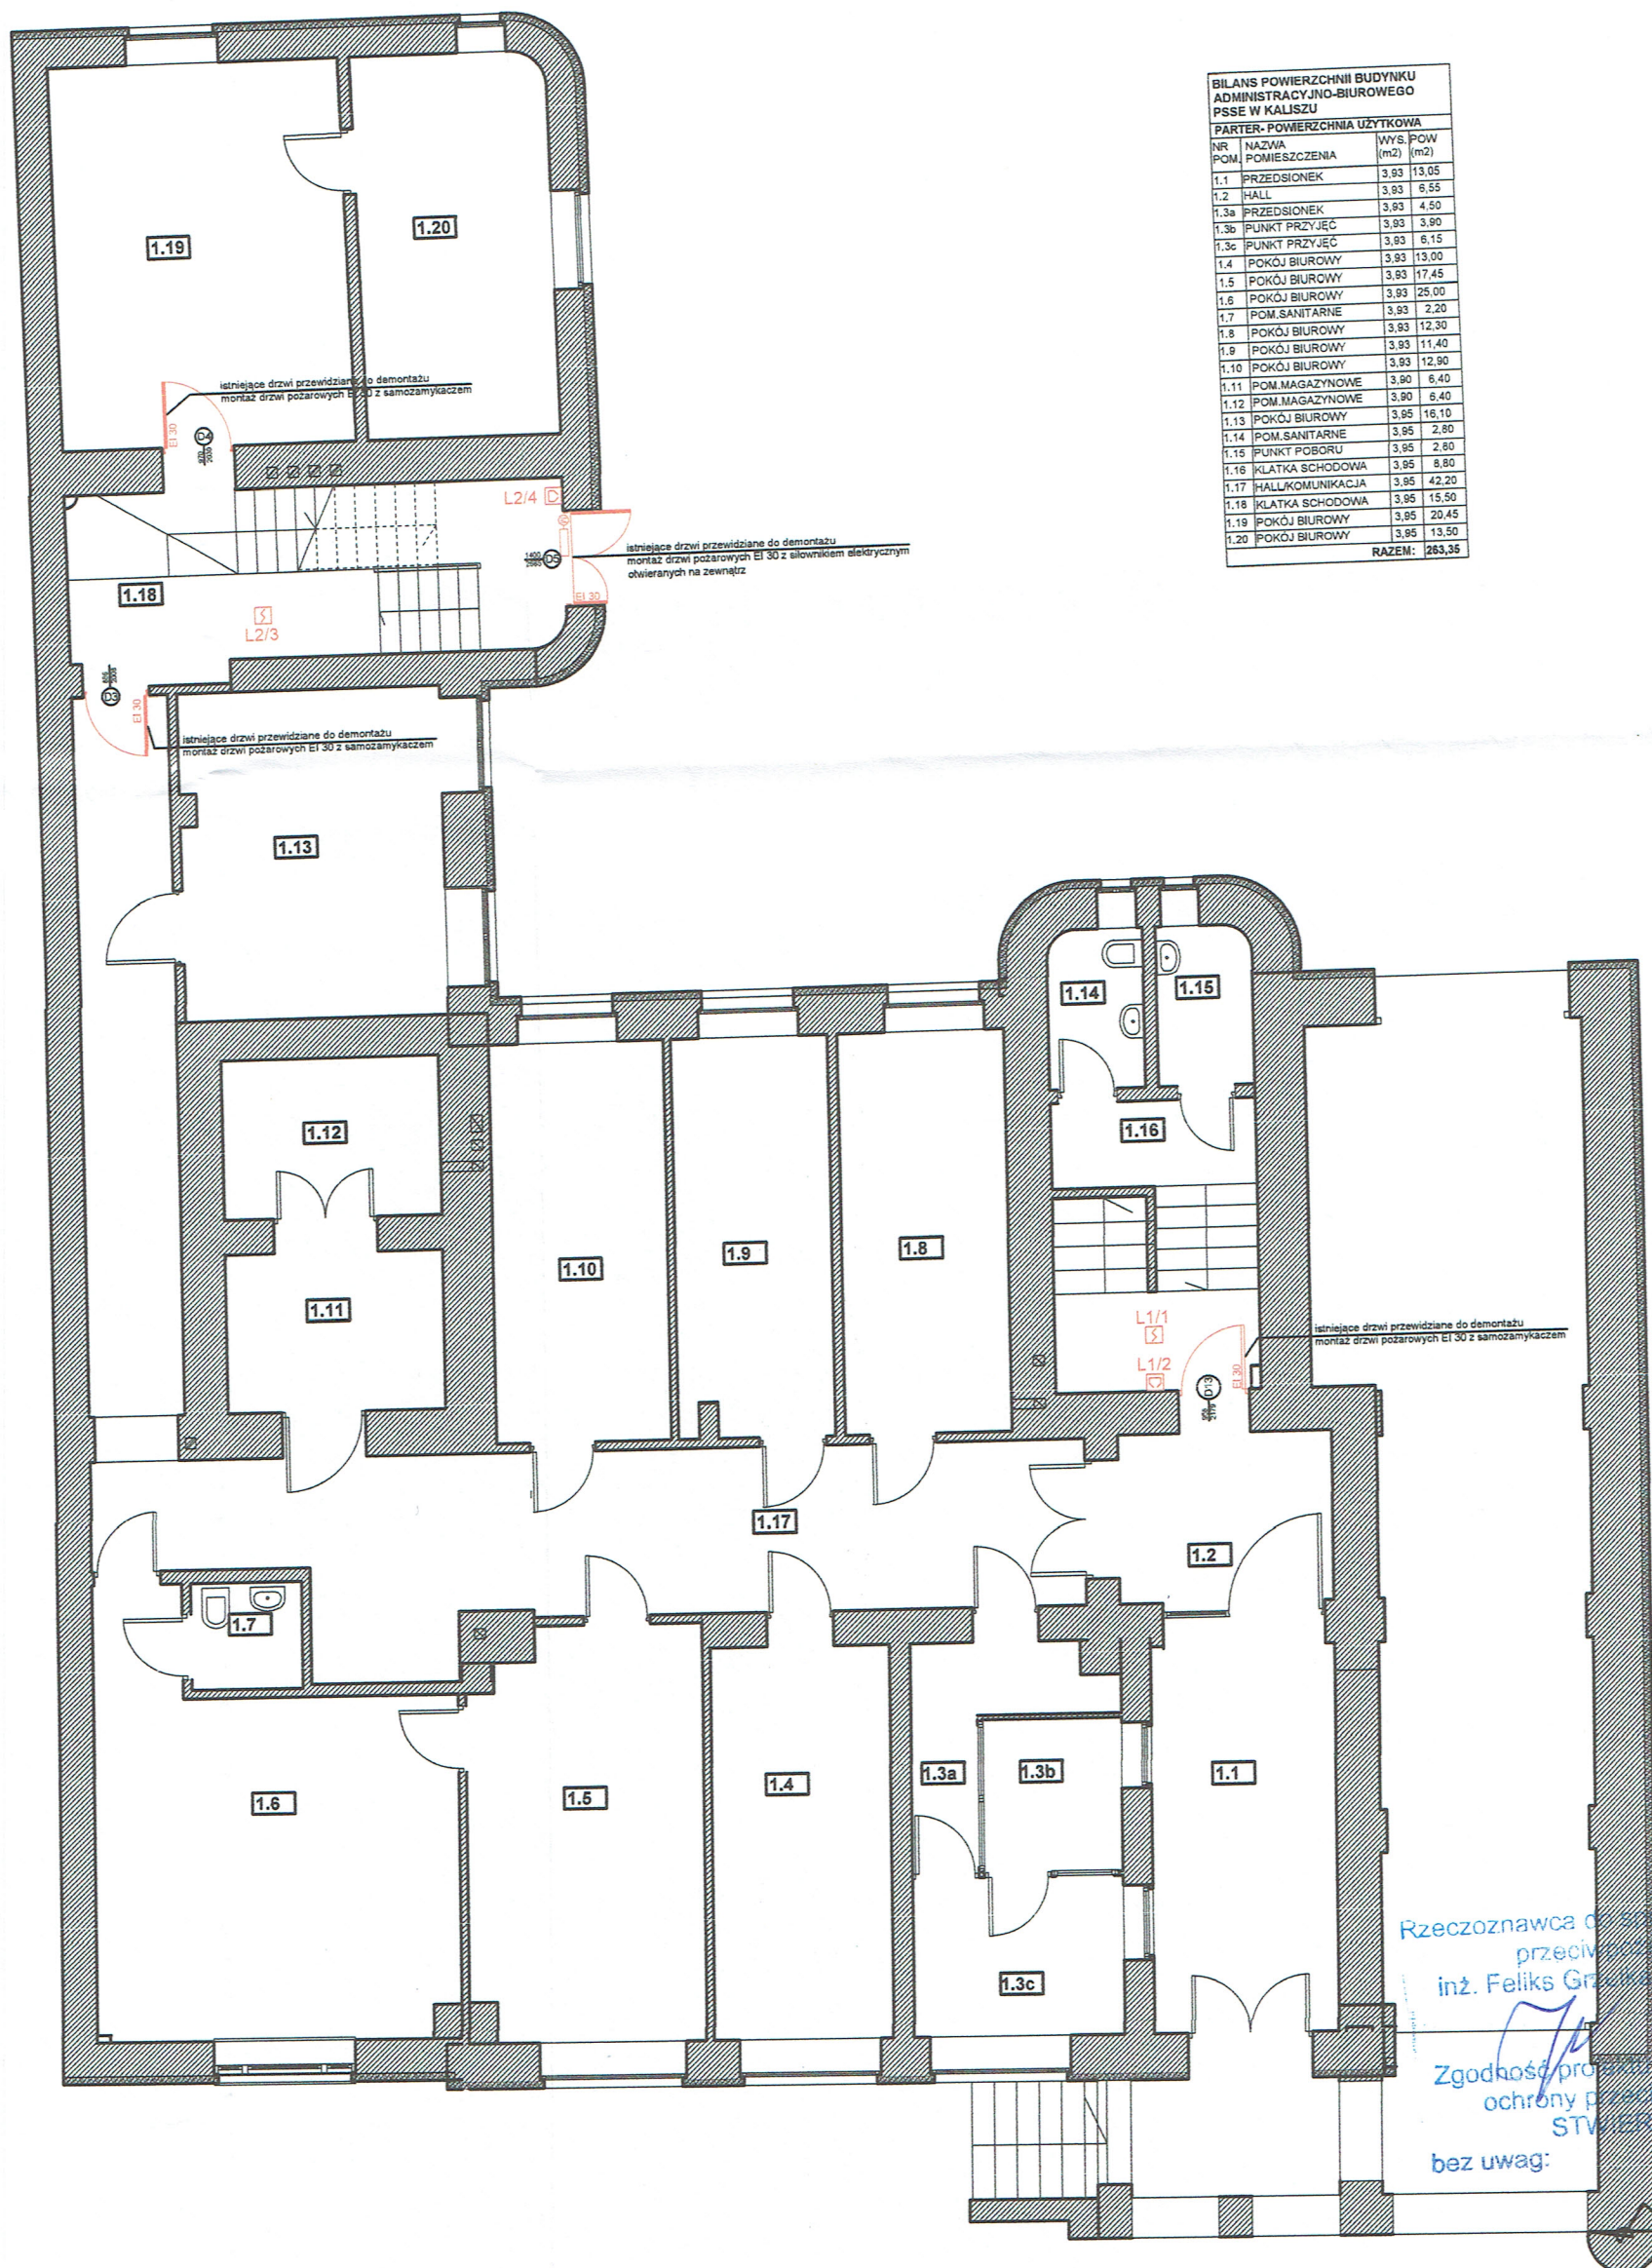


BILANS POWIERZCHNI BUDYNKU ADMINISTRACYJNO-BIUROWEGO PSSE W KALISZU		
PARTER-POWIERZCHNIA UŻYTKOWA		
NR POM.	NAZWA POMIESZCZENIA	WYS. POW (m2) (m2)
1.1	PRZEDSIÓNEK	3,93 13,05
1.2	HALL	3,93 6,55
1.3a	PRZEDSIÓNEK	3,93 4,50
1.3b	PUNKT PRZYJĘĆ	3,93 3,90
1.3c	PUNKT PRZYJĘĆ	3,93 6,15
1.4	POKÓJ BIUROWY	3,93 13,00
1.5	POKÓJ BIUROWY	3,93 17,45
1.6	POKÓJ BIUROWY	3,93 25,00
1.7	POM. SANITARNE	3,93 2,20
1.8	POKÓJ BIUROWY	3,93 12,30
1.9	POKÓJ BIUROWY	3,93 11,40
1.10	POKÓJ BIUROWY	3,93 12,90
1.11	POM. MAGAZYNOWE	3,90 6,40
1.12	POM. MAGAZYNOWE	3,90 6,40
1.13	POKÓJ BIUROWY	3,95 16,10
1.14	POM. SANITARNE	3,95 2,80
1.15	PUNKT POBORU	3,95 2,80
1.16	KŁATKA SCHODOWA	3,95 8,80
1.17	HALL/KOMUNIKACJA	3,95 42,20
1.18	KŁATKA SCHODOWA	3,95 15,50
1.19	POKÓJ BIUROWY	3,95 20,45
1.20	POKÓJ BIUROWY	3,95 13,50
RAZEM:		263,35

Rzeczoznawca ds. spraw zabezpieczeń
przeciwpożarowych
inż. Feliks Grzanka Nr upr. 131/93
Zgodność projektu z wymaganiami
ochrony przeciwpożarowej
STWIERDZAM
bez uwag: z uwagami:

Legenda	
	centrala oddymiania
	przycisk oddymiania i przewietrzania
	optyczna czujka dymu
	siłownik elektryczny 24 V

Firecontrol Systems Przeciwpowarowe Michał Kaliński Wolica 43, 62-872 Godziesze Małe	
Temat	Wykonanie dokumentacji projektowej dotyczącej systemu oddymiania
Inwestor	Powiatowa Stacja Sanitarno-Epidemiologiczna w Kaliszu
Obiekt	Powiatowa Stacja Sanitarno-Epidemiologiczna w Kaliszu ul. Kościuszki 6, 62-800 Kalisz
Faza zadania	Projekt wykonawczy
Treść rysunku	Rzut parteru
Opracował	mgr inż. poz. Tomasz Sobczak
Branża	Konstrukcyjna
Projektant	mgr inż. Bartosz Zakrocki specj. konstr.-budowlana
Branża	Elektryczna
Projektant	tech. Janusz Zakrzewski
UAN 7342-12/93	

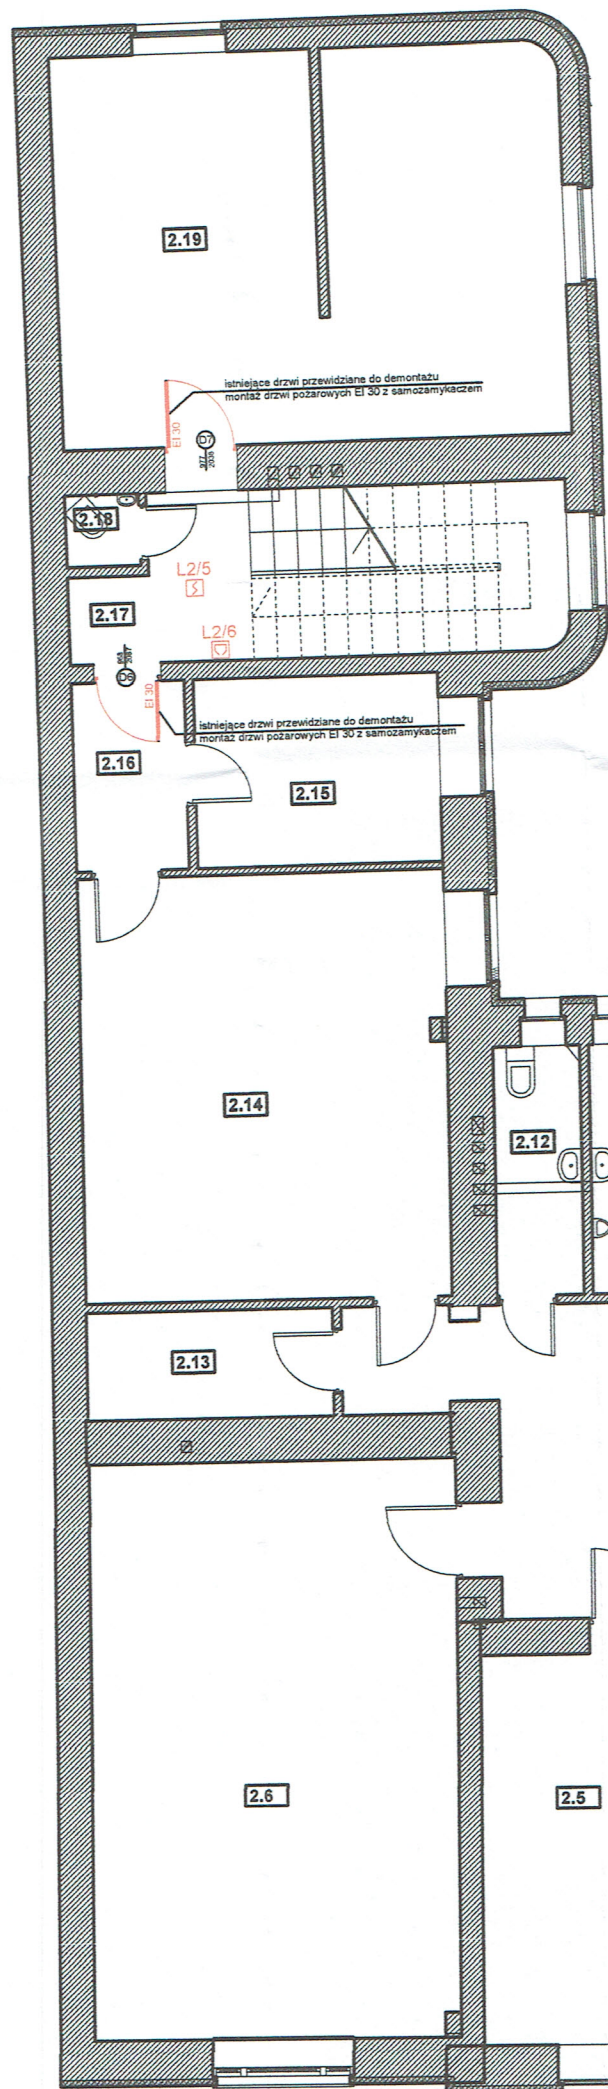

BILANS POWIERZCHNI BUDYNKU ADMINISTRACYJNO-BIUROWEGO PSSE W KALISZU		
PIĘTRO I - POWIERZCHNIA UŻYTKOWA		
NR	NAZWA	WYS. POW. (m2)
2.1	POKÓJ BIUROWY SEKCJI HIGIENY	3,90 21,00
2.2	POKÓJ BIUROWY SEKCJI ZAPOBIEGAW. NADZORU	3,90 18,55
2.3	POKÓJ BIUROWY	3,90 11,30
2.4	POKÓJ BIUROWY SEKCJI HIGIENY	3,90 14,60
2.5	POKÓJ BIUROWY OŚMIATY ZAPOBIEGAWCZEJ	3,90 14,90
2.6	POKÓJ BIUROWY SEKCJI HIGIENY KOMUNALNEJ	3,90 38,95
2.7	POKÓJ BIUROWY SEKCJI ŻYWNOSCI ŻYWIENIA	3,90 20,60
2.8	POKÓJ BIUROWY SEKCJI ŻYWNOSCI ŻYWIENIA	3,90 9,15
2.9	POKÓJ BIUROWY SEKCJI ŻYWNOSCI ŻYWIENIA	3,90 16,90
2.10	HALL KOMUNIKACJA	3,90 31,25
2.11	POM. SANITARNE	3,90 3,95
2.12	POM. SANITARNE	3,90 3,95
2.13	POKÓJ TECHNICZNY SERWER CENTRALA	3,90 4,60
2.14	POKÓJ BIUROWY	3,90 28,75
2.15	POKÓJ BIUROWY	3,90 8,80
2.16	PRZEDSIÓNEK	3,90 3,90
2.17	KŁATKA SCHODOWA	3,90 14,35
2.18	POM. SANITARNE	3,90 0,95
2.19	PRACOWNIA EPIDEMIOLOGICZNA	3,90 35,70
2.20	KŁATKA SCHODOWA	3,90 17,20
RAZEM:		319,45

istniejące okno przewidziane do demontażu
montaż okna napowietrzającego: okno NSREV 1418x2304 mm,
otwierane na zewnątrz,
ciężar okna 92 kg,
klasa B300-F
konsola KA-BS050-VFO - 2 szt.
napęd KA 34/1000-BSY+SET - 1 szt.
powierzchnia geometryczna 2,865 m²

Rzeczoznawca ds. spraw zabezpieczeń


inż. Feliks G. Nr upr. 131/93

Zgodność projektu z wymaganiami
ochrony przeciwpożarowej

bez uwag: z uwagami:

Legenda	
	centrala oddymiania
	przycisk oddymiania i przewietrzania
	optyczna czujka dymu
	siłownik elektryczny 24 V

Firecontrol Systemy Przeciwpowarowe Michał Kaliński Wolica 43, 62-872 Godziesze Małe	
Temat	Wykonanie dokumentacji projektowej dotyczącej systemu oddymiania
Inwestor	Powiatowa Stacja Sanitarno-Epidemiologiczna w Kaliszu
Obiekt	Powiatowa Stacja Sanitarno-Epidemiologiczna w Kaliszu ul. Kościuszki 6, 62-800 Kalisz
Faza zadania	Projekt wykonawczy
Treść rysunku	Rzut I piętra
Opracował	mgr inż. poz. Tomasz Sobczak
Branża	Konstruktoryjna
Projektant	mgr inż. Bartosz Zakrocki specj. konstr.-budowlana
Branża	Elektryczna
Projektant	tech. Janusz Zakrzewski
UAN 7342-12/93	

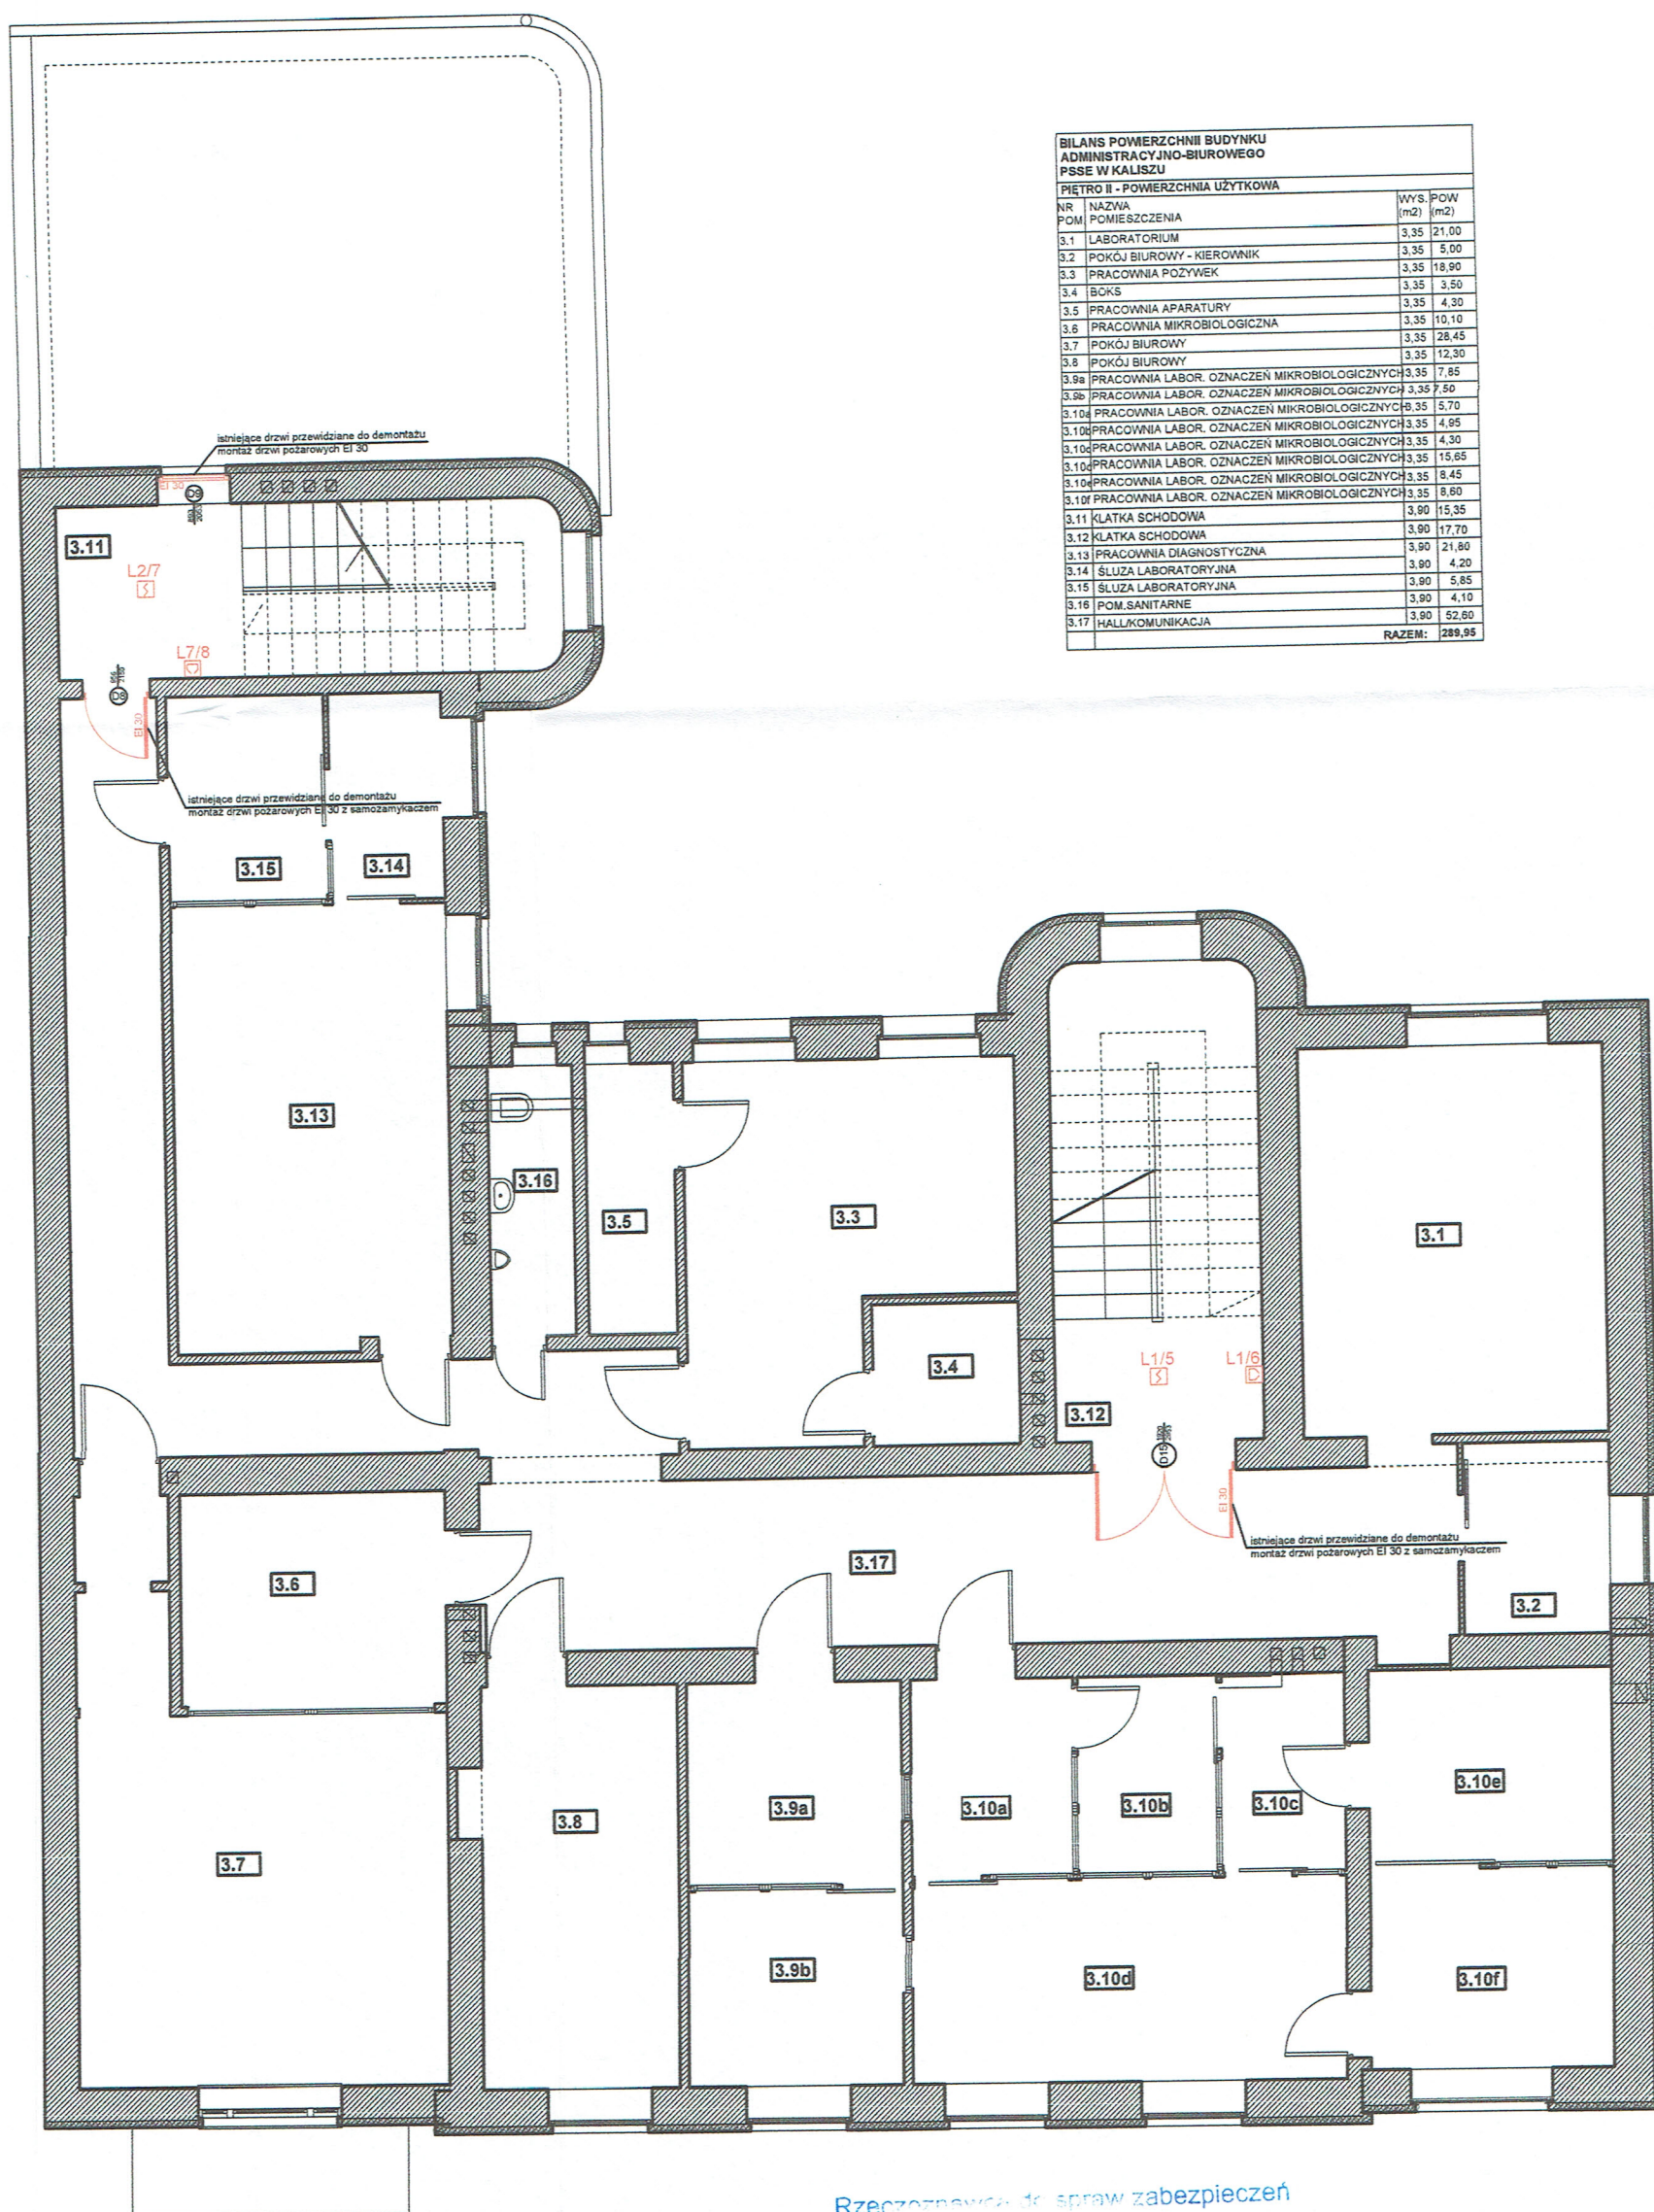


BILANS POWIERZCHNI BUDYNKU ADMINISTRACYJNO-BIUROWEGO PSSE W KALISZU			
PIĘTRO II - POWIERZCHNIA UŻYTKOWA			
NR	NAMNA	WYS. (m2)	POW. (m2)
3.1	LABORATORIUM	3,35	21,00
3.2	POKÓJ BIUROWY - KIEROWNIK	3,35	5,00
3.3	PRACOWNIA POŻYWEK	3,35	18,90
3.4	BOKS	3,35	4,30
3.5	PRACOWNIA APARATURY	3,35	10,10
3.6	PRACOWNIA MIKROBIOLOGICZNA	3,35	28,45
3.7	POKÓJ BIUROWY	3,35	12,30
3.8	PRACOWNIA LABOR. OZNACZEN MIKROBIOLOGICZNYCH	3,35	7,85
3.9a	PRACOWNIA LABOR. OZNACZEN MIKROBIOLOGICZNYCH	3,35	7,50
3.10a	PRACOWNIA LABOR. OZNACZEN MIKROBIOLOGICZNYCH	3,35	5,70
3.10b	PRACOWNIA LABOR. OZNACZEN MIKROBIOLOGICZNYCH	3,35	4,95
3.10c	PRACOWNIA LABOR. OZNACZEN MIKROBIOLOGICZNYCH	3,35	4,30
3.10d	PRACOWNIA LABOR. OZNACZEN MIKROBIOLOGICZNYCH	3,35	15,65
3.10e	PRACOWNIA LABOR. OZNACZEN MIKROBIOLOGICZNYCH	3,35	8,45
3.10f	PRACOWNIA LABOR. OZNACZEN MIKROBIOLOGICZNYCH	3,35	8,60
3.11	KLATKA SCHODOWA	3,90	15,35
3.12	KLATKA SCHODOWA	3,90	17,70
3.13	PRACOWNIA DIAGNOSTYCZNA	3,90	21,80
3.14	SLUZA LABORATORYJNA	3,90	4,20
3.15	SLUZA LABORATORYJNA	3,90	5,85
3.16	POM. SANITARNE	3,90	4,10
3.17	HALL/KOMUNIKACJA	3,90	52,60
RAZEM:			289,95

Rzeczoznawca ds. spraw zabezpieczeń
przebiegowych
inż. Rafał Górecki Nr upr. 131/93
W 30.05.2018
Zgodność projektu z wymaganiami
oprac. przeciwpożarowej
S W I E R O Z A M
bez uwag: z uwagami:

Legenda	
	centrala oddymiania
	przycisk oddymiania i przewietrzania
	optyczna czujka dymu
	siłownik elektryczny 24 V

 Firecontrol Systemy Przeciwpowarowe Michał Kaliński Wólca 43, 62-872 Godziesz Mały			
Temat	Wykonanie dokumentacji projektowej dotyczącej systemu oddymiania		
Inwestor	Powiatowa Stacja Sanitarno-Epidemiologiczna w Kaliszu		
Obiekt	Powiatowa Stacja Sanitarno-Epidemiologiczna w Kaliszu ul. Kościuszki 6, 62-800 Kalisz		
Faza zadania	Projekt wykonawczy	05.2018	04
Treść rysunku	Rzut II piętra	—	
Opracował	mgr inż. poz. Tomasz Sobczak	Nr upr.	Podpis
Branża	Konstrukcyjna		
Projektant	mgr inż. Bartosz Zakrocki spec. konstr.-budowlana	WKP/0282/PWOK/2013	
Branża	Elektryczna		
Projektant	tech. Janusz Zakrzewski	UAN 7342-12/93	


BILANS POWIERZCHNI BUDYNKU ADMINISTRACYJNO-BIUROWEGO PSSE W KALISZU			
PIĘTRO III - POWIERZCHNIA UŻYTKOWA			
NR POM.	NAZWA POMIESZCZENIA	WYS. (m2)	POW. (m2)
4.1	POKÓJ BIUROWY - SPECJALISTA DS JAKOŚCI	3,16	27,60
4.2	LABORATORIUM FIZYKO-CHEMICZNE	3,16	21,70
4.3	POKÓJ BIUROWY	3,16	5,80
4.4	PRZEDSIÓDNEK	3,16	4,90
4.5a	LABORATORIUM FIZYKO-CHEMICZNE	3,16	8,50
4.5b	LABORATORIUM FIZYKO-CHEMICZNE	3,16	11,35
4.6	ZMYWALNIA	3,16	14,90
4.7	POKÓJ BIUROWY - KIEROWNIK	3,16	16,60
4.8	POKÓJ BIUROWY -SEKRETARIAT	3,16	12,80
4.9	POKÓJ BIUROWY	3,16	15,85
4.10a	LABORATORIUM MIKROBIOLOGII	3,16	6,80
4.10b	LABORATORIUM MIKROBIOLOGII	3,16	4,85
4.10c	LABORATORIUM MIKROBIOLOGII	3,16	6,45
4.10d	LABORATORIUM MIKROBIOLOGII	3,16	12,80
4.10e	LABORATORIUM MIKROBIOLOGII	3,16	14,40
4.11	POKÓJ BIUROWY - SEKCJA HIGIENY MEDIACYJNEJ	3,16	16,95
4.12	POKÓJ BIUROWY - SEKCJA HIGIENY MEDIACYJNEJ	3,16	10,20
4.13	POM. SANITARNE	3,16	3,95
4.14	KŁATKA SCHODOWA	3,16	17,50
4.15	HALLUKOMUNIKACJA	3,16	46,00
4.16	KŁATKA SCHODOWA	3,16	15,40
RAZEM:			293,15

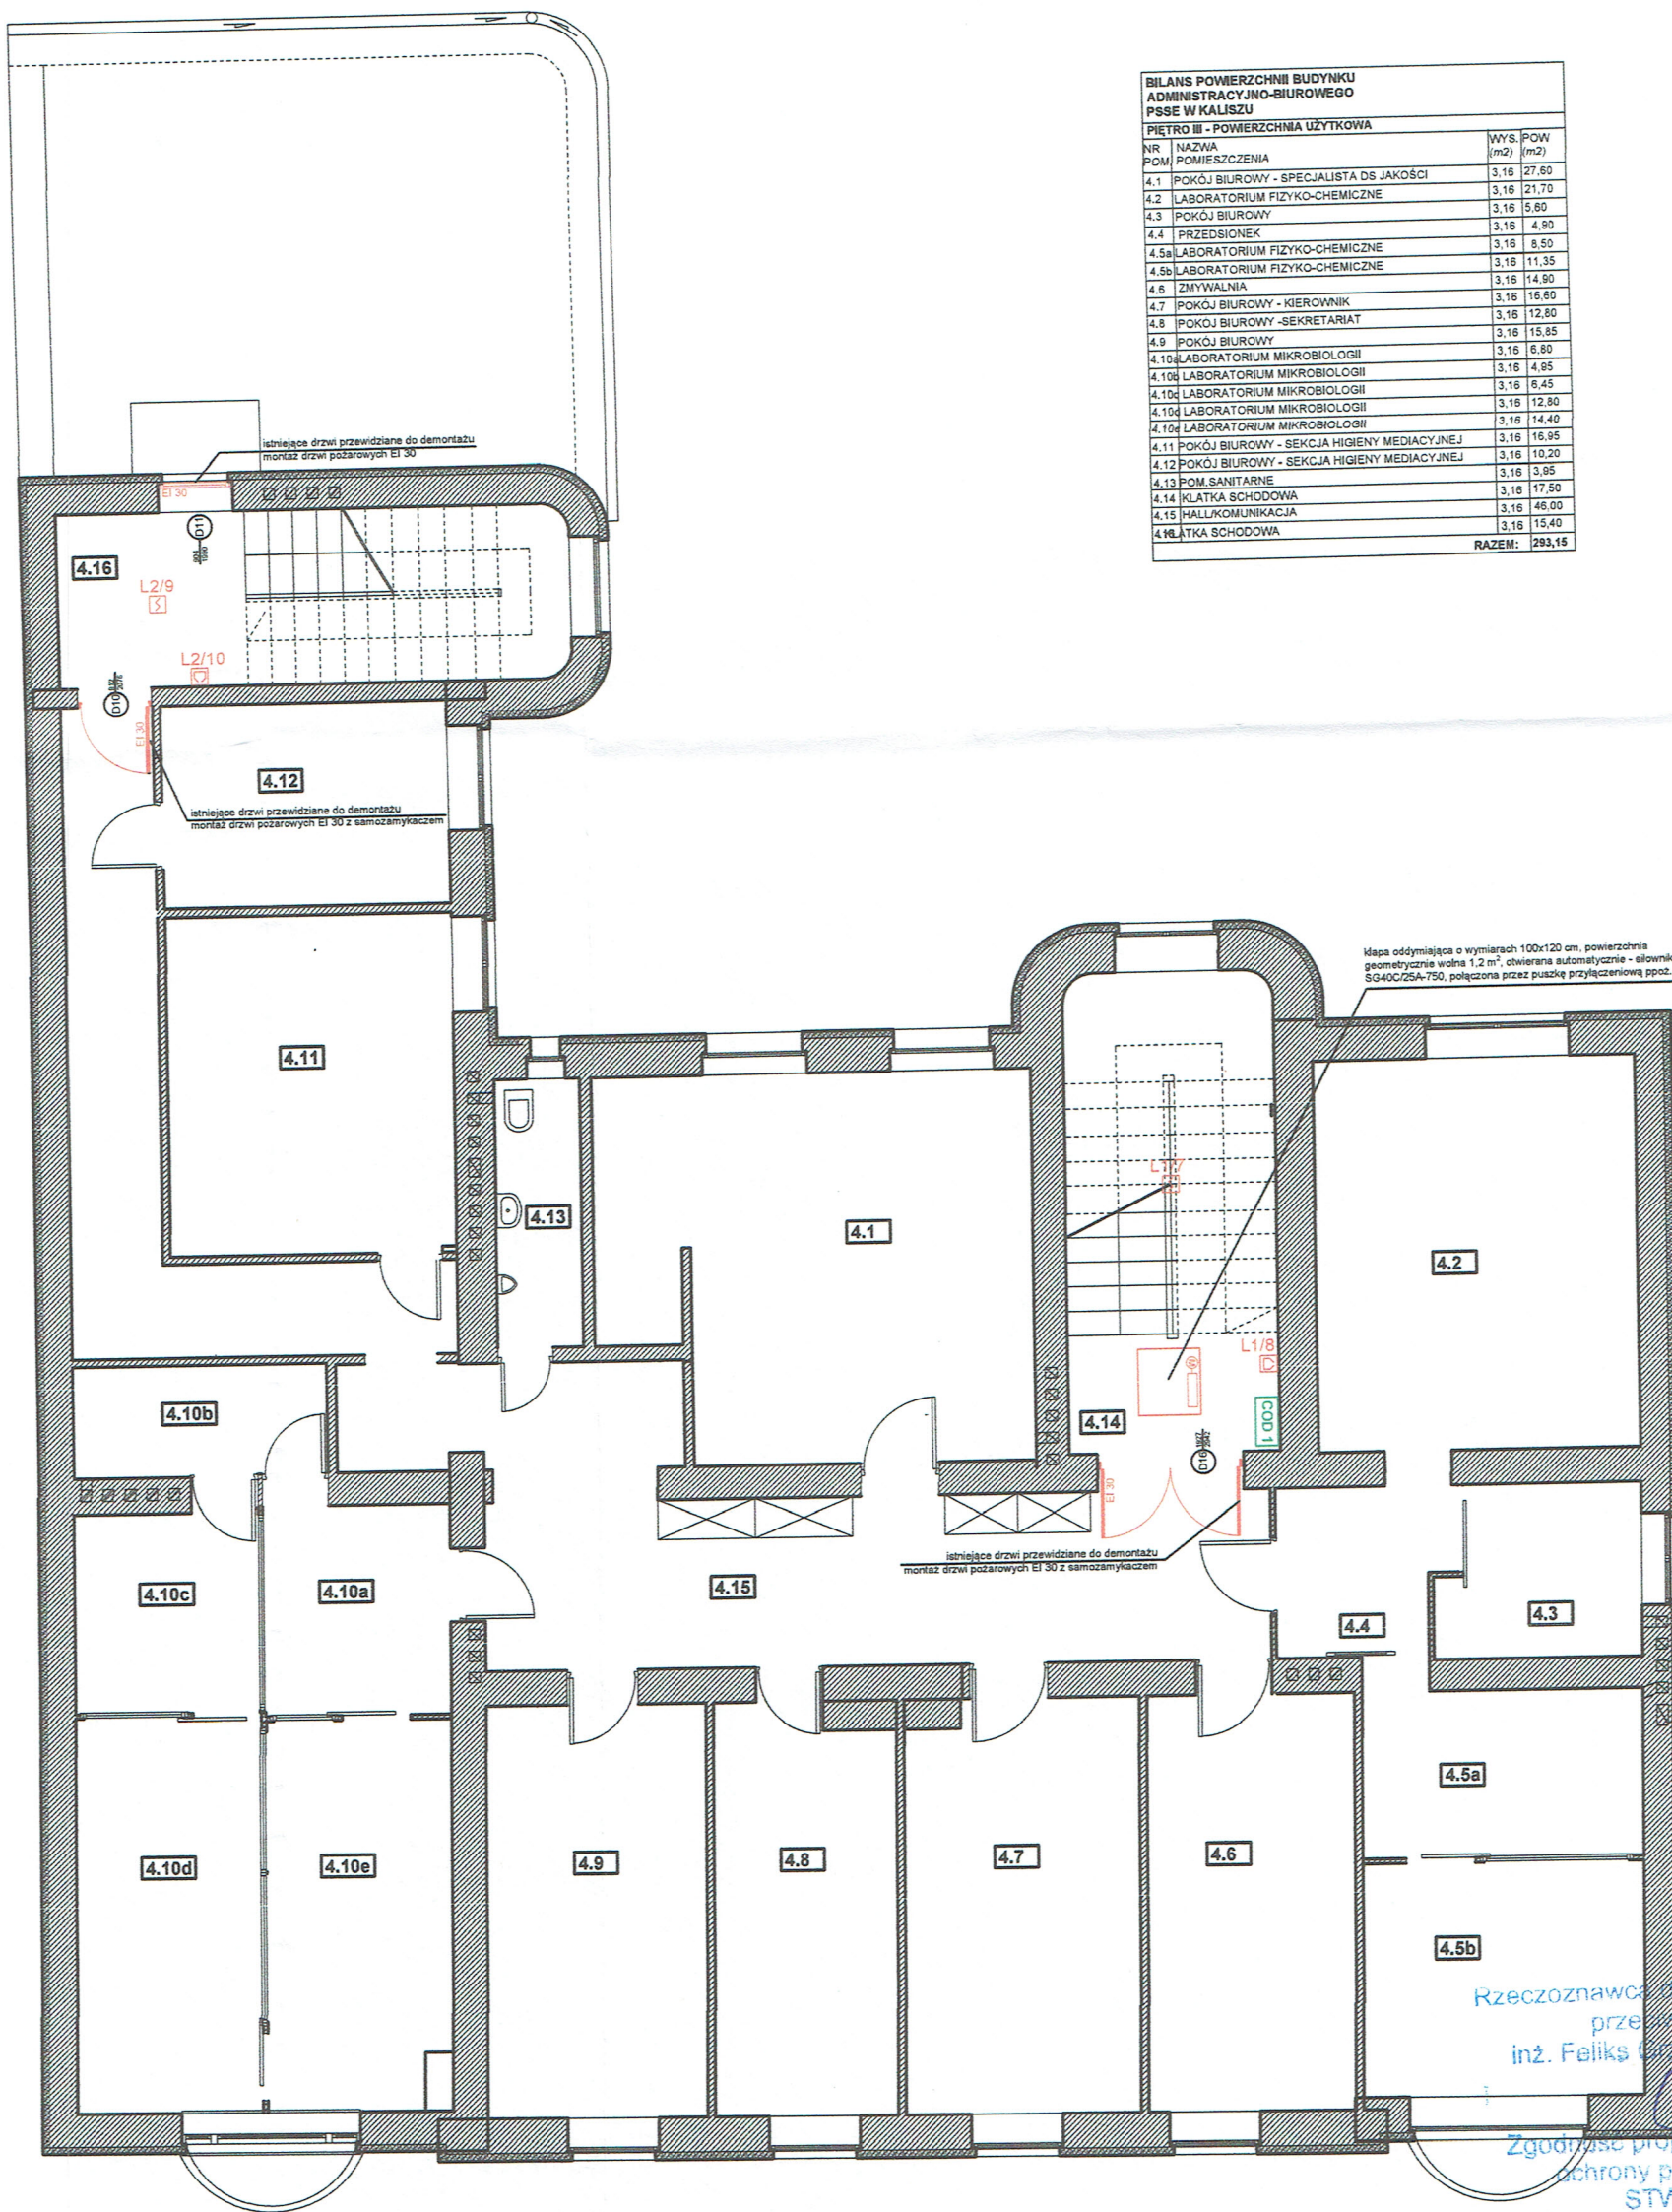


Rzeczoznawca ds. spraw zabezpieczeń
przeciwpożarowych
inż. Feliks Góralka Nr upr. 181/93
Zgodnie z projektem z wymaganiami
ochrony przeciwpożarowej
STWIERDZAM
bez uwag: z uwagami:

Legenda	
	centrala oddymiania
	przycisk oddymiania i przewietrzania
	optyczna czujka dymu
	siłownik elektryczny 24 V

Firecontrol Systemy Przeciwpowarowe Michał Kaliński Wolica 43, 62-872 Godziesze Małe			
Temat	Wykonanie dokumentacji projektowej dotyczącej systemu oddymiania		
Inwestor	Powiatowa Stacja Sanitarno-Epidemiologiczna w Kaliszu		
Obiekt	Powiatowa Stacja Sanitarno-Epidemiologiczna w Kaliszu ul. Kościuszki 6, 62-800 Kalisz		
Faza zadania	Projekt wykonawczy	Data	05.2018
Treść rysunku	Rzut III piętra	Strona	05
Opracował	mgr inż. po. Tomasz Sobczak	Nr upr.	—
Branża	Konstrukcyjna	Podpis	
Projektant	mgr inż. Bartosz Zakrocki	WPK/0282/	—
Branża	spec. konstr.-budowlana	PWOK/2013	—
Projektant	Elektryczna	UAN	—
	tech. Janusz Zakrzewski	7342-12/93	—

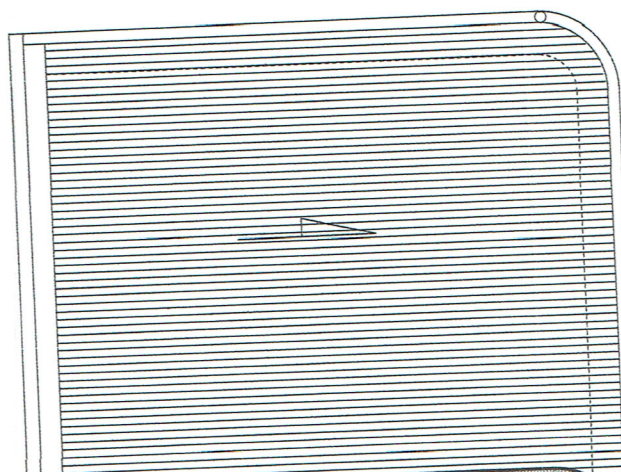

BILANS POWIERZCHNI BUDYNKU ADMINISTRACYJNO-BIUROWEGO PSSE W KALISZU			
PODDASZE - POWIERZCHNIA UŻYTKOWA			
NR	NAMNA	WYS. (m2)	POW (m2)
POM	POMIESZCZENIA	2.54	17.70
5.1	ARCHIWUM	2.57	6.90
5.2	KORYTARZ	2.57	12.60
5.3	KŁATKA SCHODOWA	RAZEM:	37.20
PODDASZE - POWIERZCHNIA NIEUŻYTKOWA			
5.4	PODDASZE NIEUŻYTKOWE	1,80-5,00	225,50
		RAZEM:	262,70

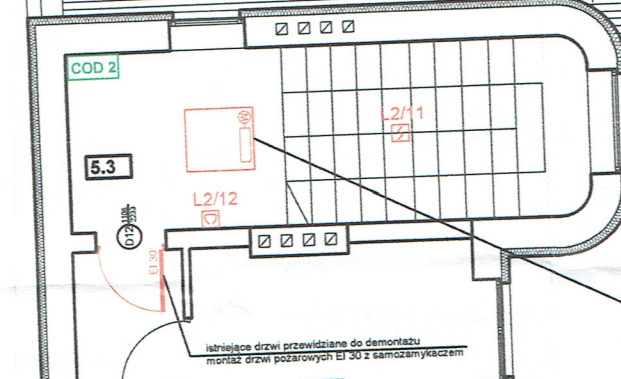

kłapa oddymiająca o wymiarach 100x120 cm, powierzchnia
geometrycznie wolna 1,2 m², otwierana automatycznie - silownik
SG40C/25A-750, połączona przez puszkę przyłączeniową ppoż.

istniejące drzwi przewidziane do demontażu
montaż drzwi pożarowych EI 30 z samozamykaczem

5.1

5.2


5.4

Legenda	
	centrala oddymiania
	przycisk oddymiania i przewietrzania
	optyczna czujka dymu
	silownik elektryczny 24 V

 Firecontrol Systemy Przeciwpowarowe Michał Kaliński Wolica 43, 62-872 Godziesze Małe			
Temat	Wykonanie dokumentacji projektowej dotyczącej systemu oddymiania		
Inwestor	Powiatowa Stacja Sanitarno-Epidemiologiczna w Kaliszu		
Obiekt	Powiatowa Stacja Sanitarno-Epidemiologiczna w Kaliszu ul. Kościuszki 6, 62-800 Kalisz		
Faza zadania	Projekt wykonawczy	Data	05.2018
Treść rysunku	Rzut poddasza	Nr upr.	06
Opracował	mgr inż. poz. Tomasz Sobczak	Nr rysunku	06
Projektant	mgr inż. Bartosz Zakrocki specj. konstr.-budowlana	WKP/0282/ PWOK/2013	
Branża	Elektryczna	UAN	
Projektant	tech. Janusz Zakrzewski	7342-12/93	

Klatka w oficynie K2

Klatka główna K1

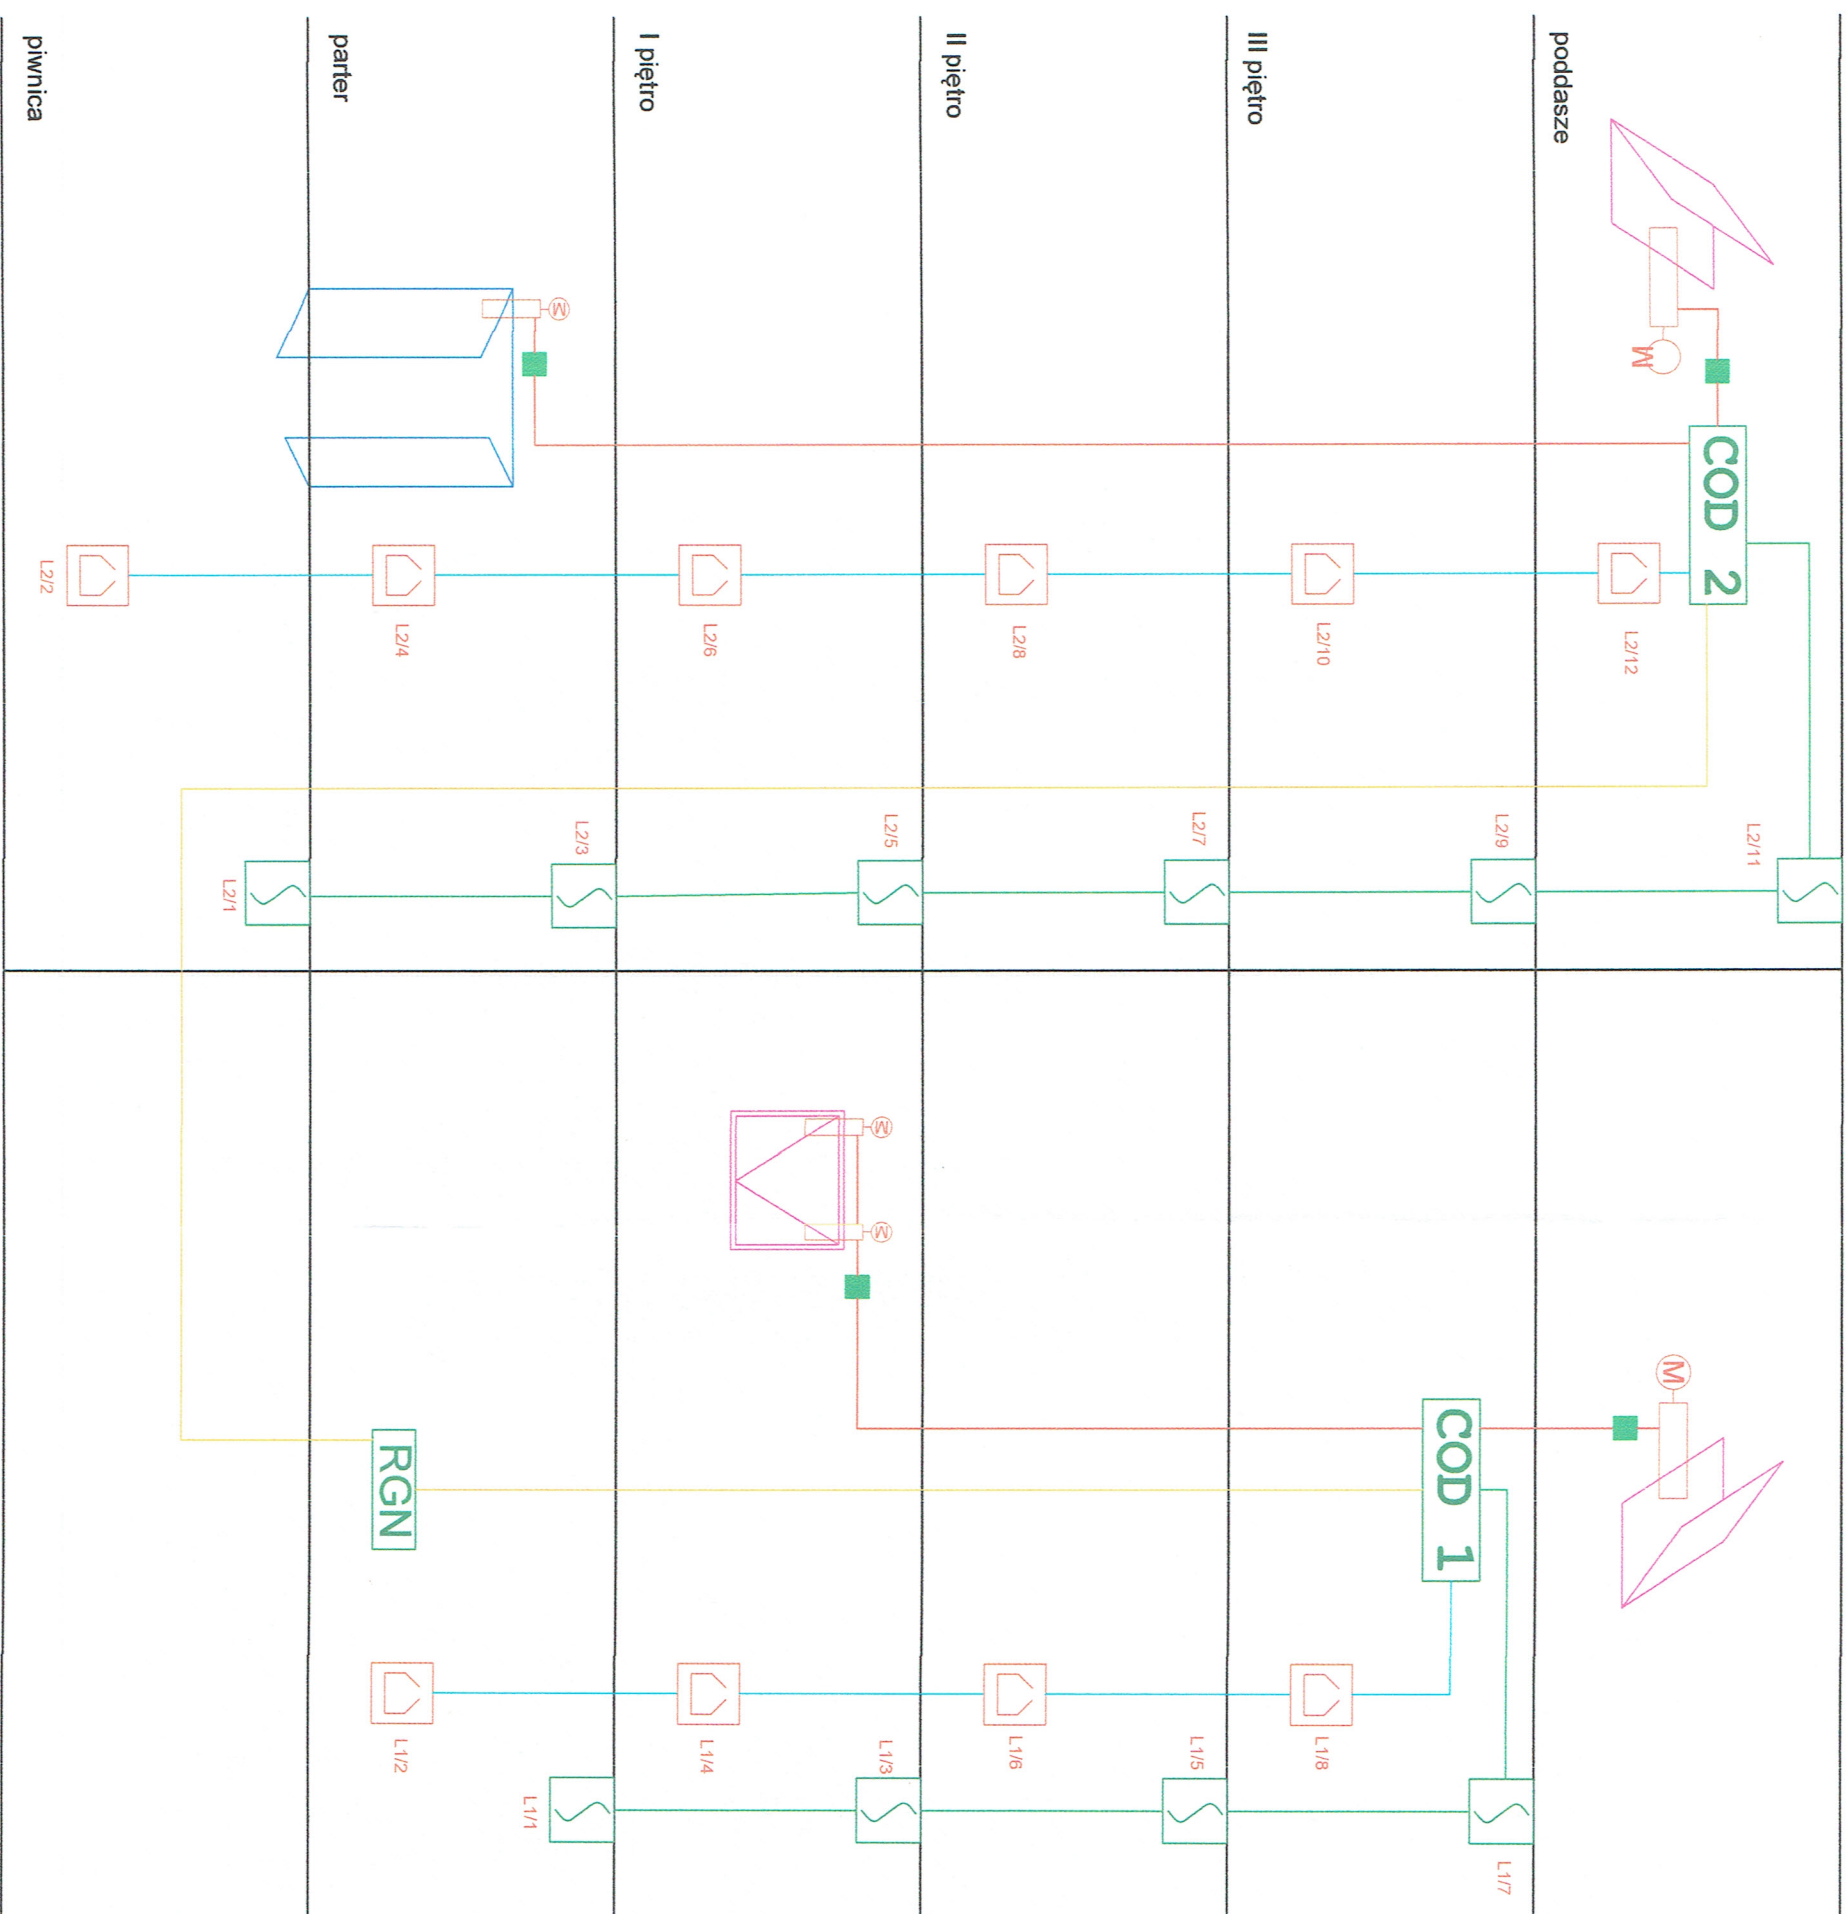

Wykonawca do spraw zabezpieczeń przeciwpożarowych
inż. Feliks Grzelka Nr upr. 131/93
Zgodność projektu z wymaganiami
ochrony przeciwpożarowej
STWIERDZAM
bez uwag: 30.05.2018
z uwagami:

Legenda	
	centrala oddymiania
	przycisk oddymiania i przewietrzania
	optyczna czujka dymu
	silownik elektryczny 24 V
	rozdzielnia elektryczna
	przewód HDGs PH90 3x2,5
	przewód HDGs PH90 3x1,5
	przewód YnTTSYekw 1x2x0,8
	przewód YnTTSYekw 4x2x0,8
	puszka przyłączeniowa poż.

Firecontrol Systemy Przeciwpożarowe Michał Kaliszki Wołcza 43, 62-872 Godzieszka Mała	
Temat	Wykonanie dokumentacji projektowej dotyczącej systemu oddymiania
Inwestor	Powiatowa Stacja Sanitarno-Epidemiologiczna w Kaliszu
Obiekt	Powiatowa Stacja Sanitarno-Epidemiologiczna w Kaliszu
Faza zadania	Projekt wykonawczy
Treść rysunku	Schemat blokowy
Nr upr.	05.2018
Nr rysunku	07
Opracował	mgr inż. poz. Tomasz Sobczak
Branża	Konstrukcyjna
Projektant	mgr inż. Bartosz Zakrocki
Branża	specj. konstr.-budowlana
Projektant	Elektryczna
Projektant	tech. Janusz Zakrzewski
UAN	7342-12093